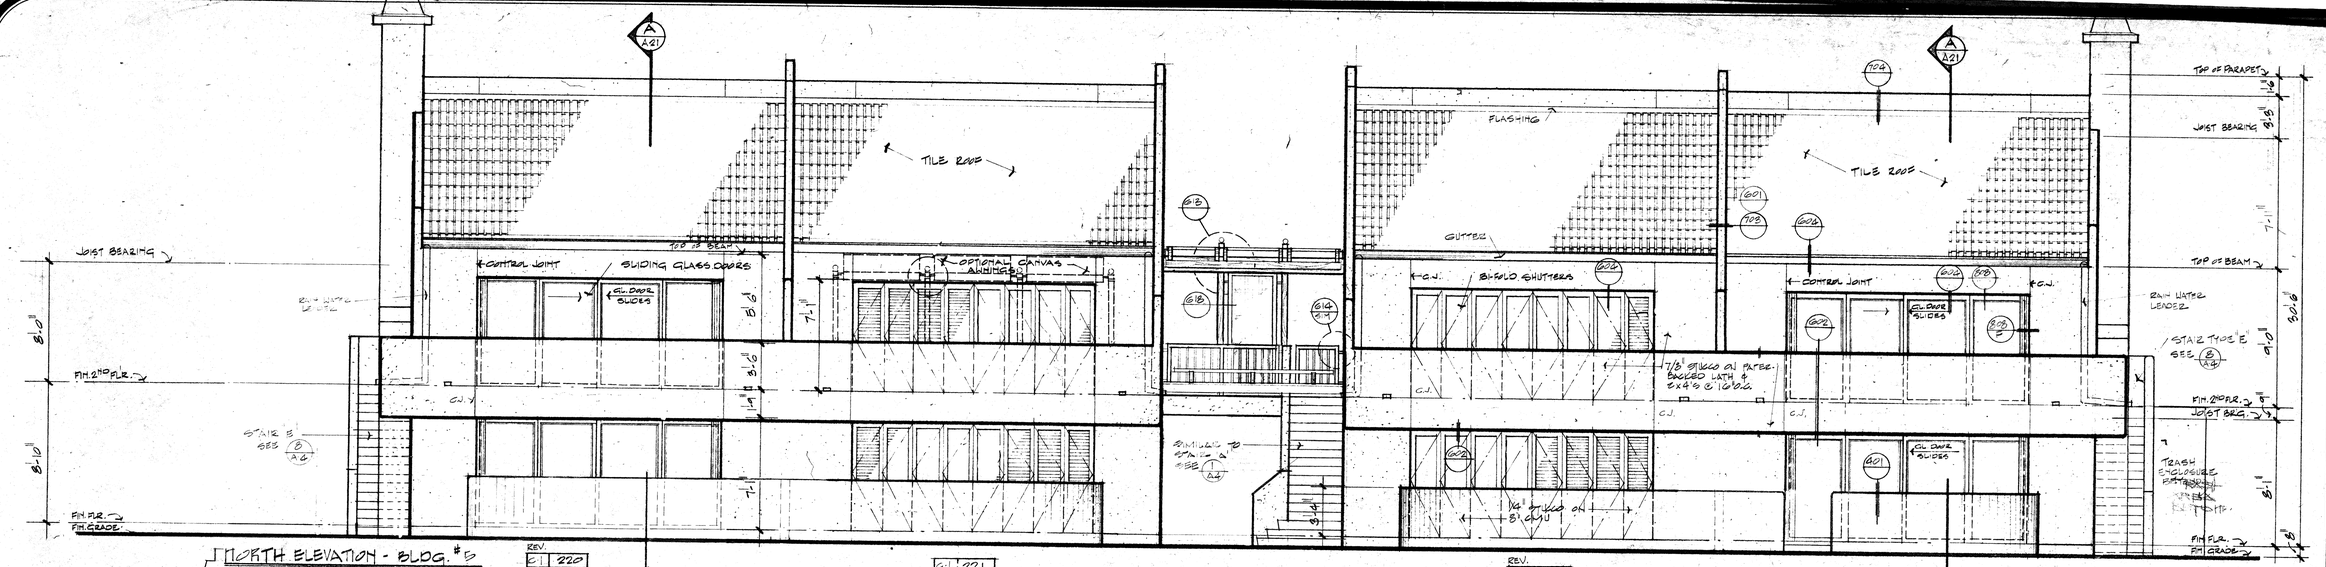

NORTH ELEVATION - BLDG. #5

SCALE: 1/4"=1'-0"

REV.	
C-1	220
A3	120

REV.

C-1	221
A3	121

REV.	
C-1	222
A3	122

REV.

C-1	223
A3	123

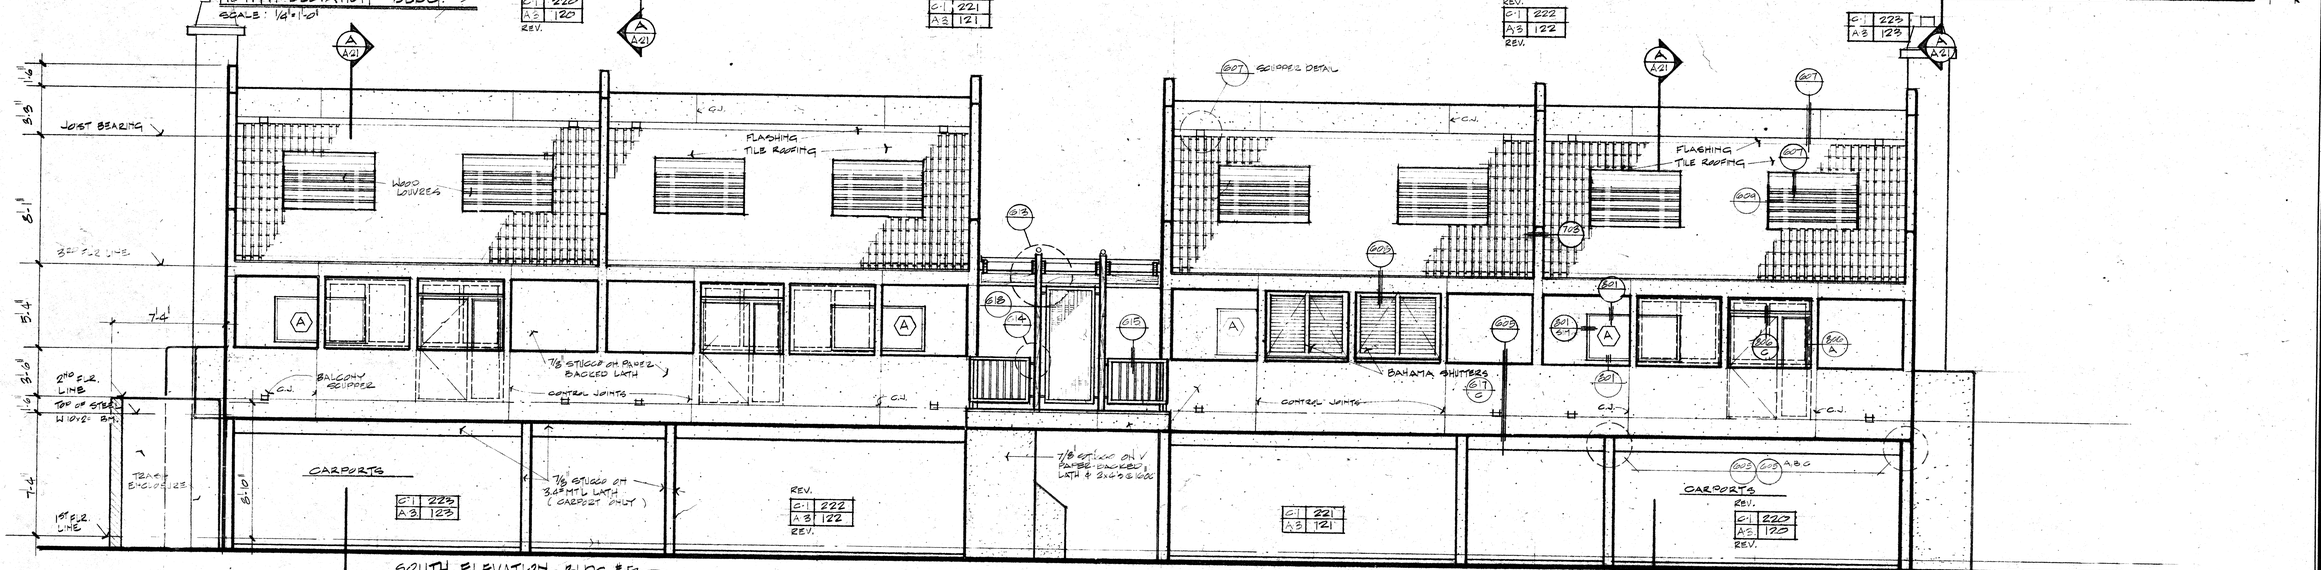

SOUTH ELEVATION - BLDG. #5

SCALE: 1/4"=1'-0"

REV.	
C-1	222
A3	122

REV.

C-1	221
A3	121

REV.	
C-1	220
A3	120

REV.

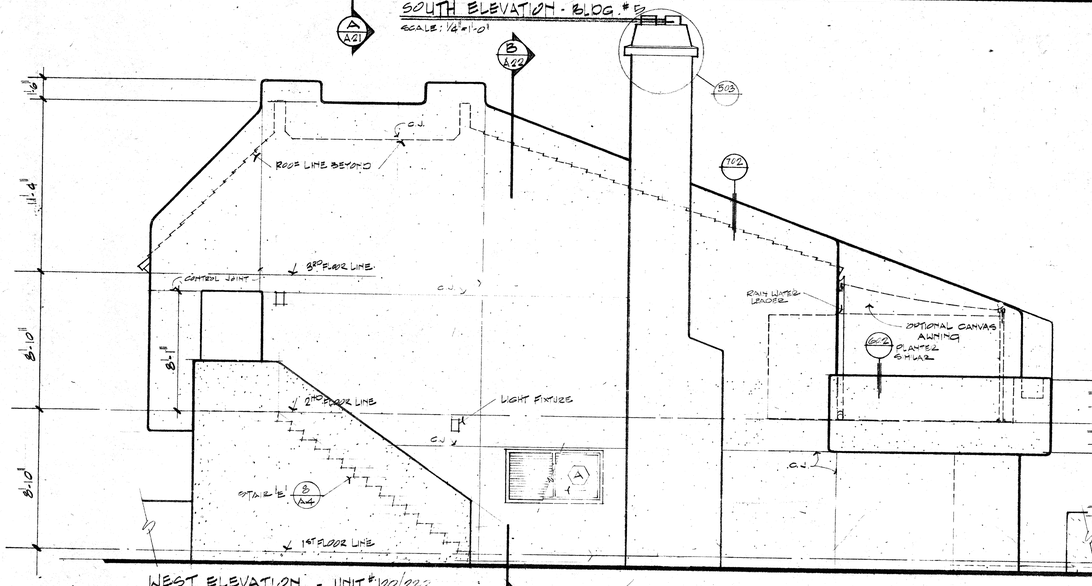

WEST ELEVATION - UNIT #120/223

SCALE: 1/4"=1'-0"

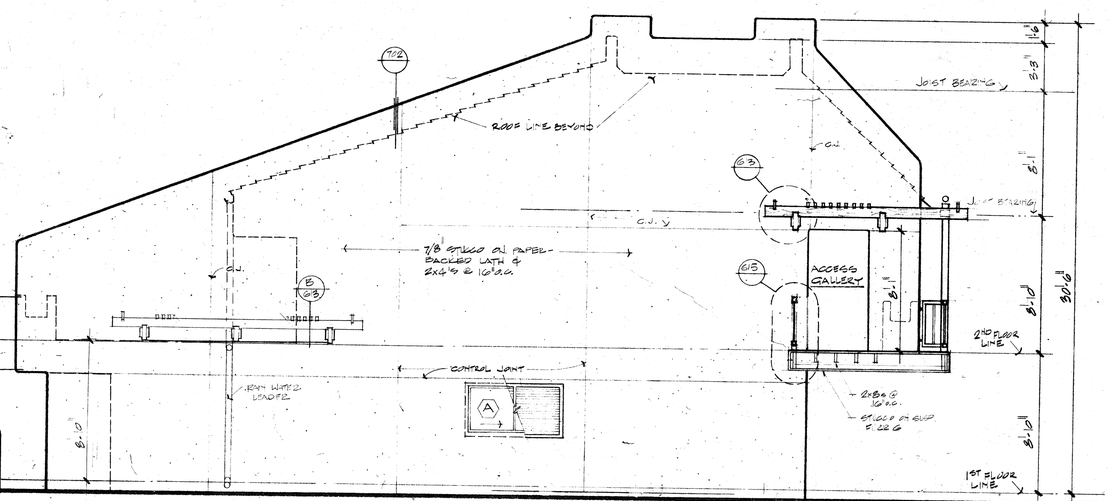

EAST ELEVATION - UNIT #121/221

SCALE: 1/4"=1'-0"

SAND CASTLE AT THE LAKES

STAMAH, THOMAS AND COMPANY

1815 E. SAPPHIRE DR., TEMPE ARIZ.
1213 E. PALACIO DR., PHX., ARIZ.

BLDG #5

DATE 6/24/74
DRAWN GSN
CHECKED
PROJECT 7895.1
REVISED

A 23

SCHONEBERGER, STRAUB, FLORENCE AND ASSOCIATES, ARCHITECTS, INCORPORATED
THIRTY-EIGHT FIFTEEN NORTH THIRD STREET PHOENIX, ARIZONA 85012
CORNELIUS W. SCHONEBERGER, AIA • JOHN C. STRAUB, AIA • ROBERT A. FLORENCE, AIA • ARNOLD W. SOLTZ, JR., AIA, ASID • PETER N. KANDARY, ROBERT G. THOMAS, JR., GEORGE C. THOMAS
MEMBER
AMERICAN INSTITUTE OF ARCHITECTS